


BELGIQUE - RESEAUX ELECTRIQUES A HAUTE TENSION (de 70 à 380kV)

BELGIË - ELEKTRISCHE HOOGSPANNINGSNETTEN (70 tot 380kV)

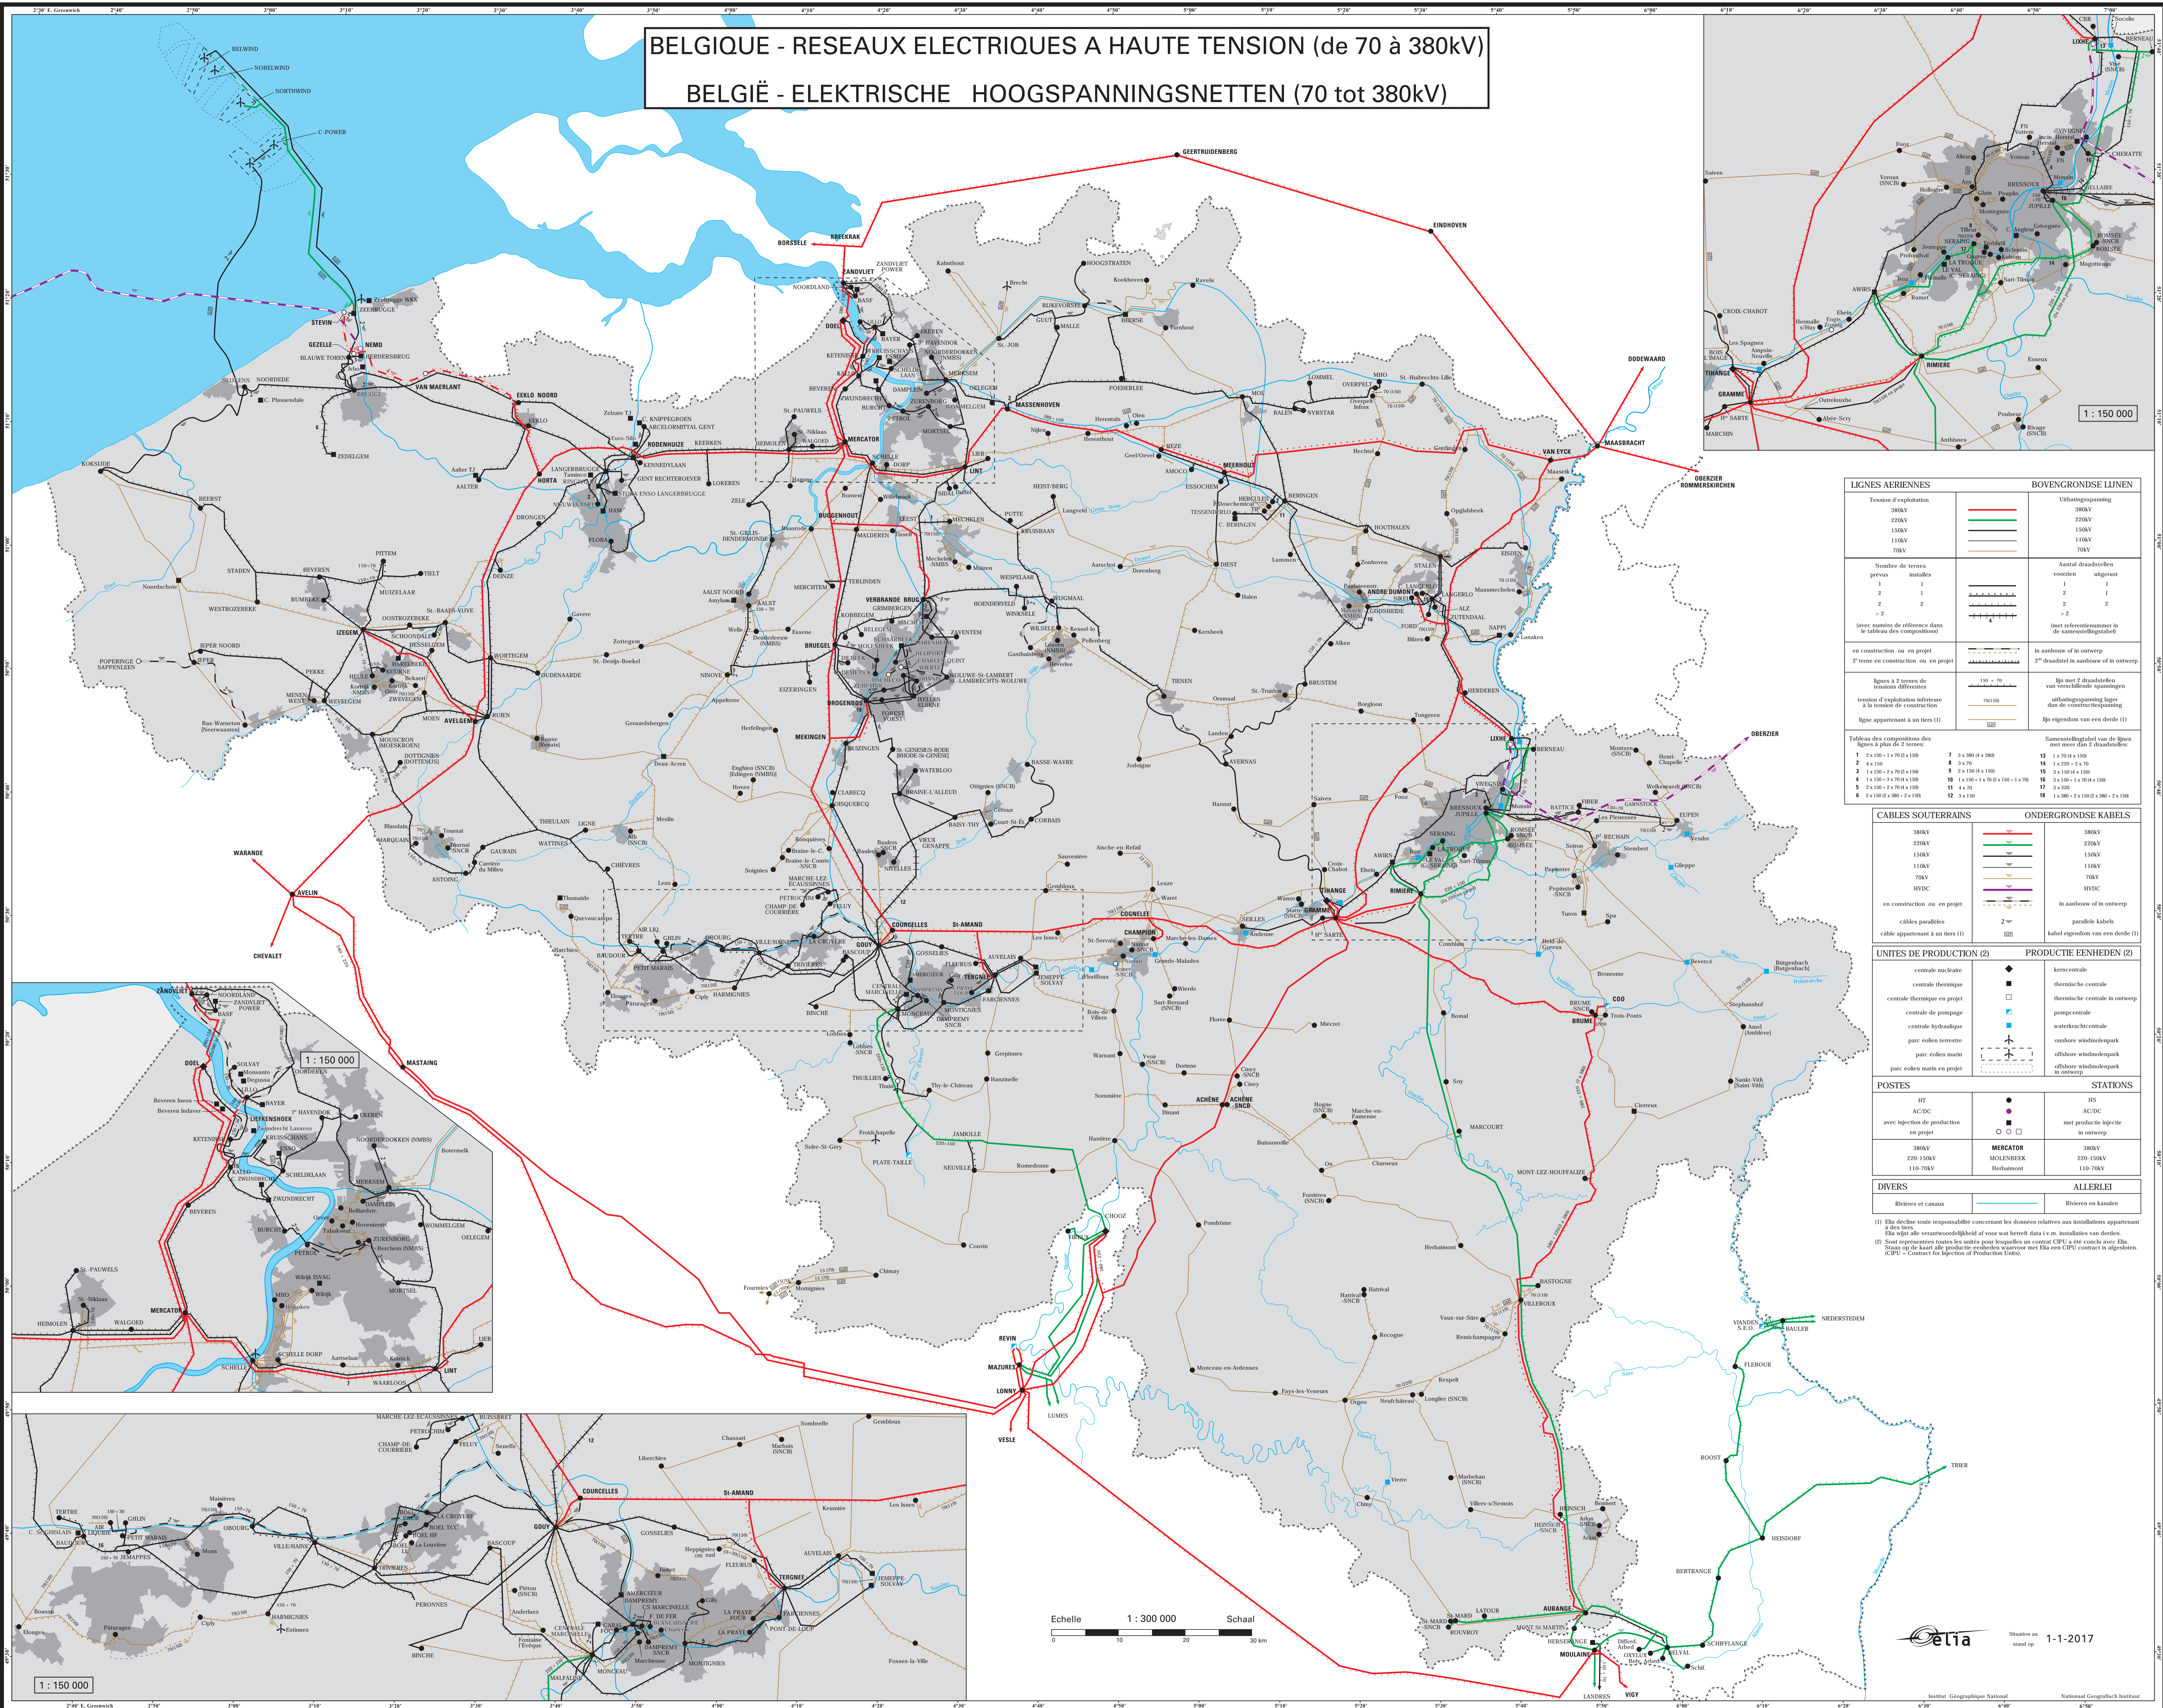

LIGNES AERIENNES		BOVENGRONDE LINIEN	
380kV		380kV	
220kV		220kV	
150kV		150kV	
110kV		110kV	
70kV		70kV	

CABLES SOUTERRAINS		ONDERGRONDE KABELS	
380kV		380kV	
220kV		220kV	
150kV		150kV	
110kV		110kV	
70kV		70kV	
HVDC		HVDC	
en construction ou en projet		in aanbouw of in ontwerp	
câbles parallèles		parallel kabels	
câble appartenant à un tiers (1)		kabel eigendom van een derde (1)	

UNITES DE PRODUCTION (2)		PRODUCTIE EENHEDEN (2)	
centrale nucléaire		kerncentrale	
centrale thermique		thermische centrale	
centrale thermique en projet		thermische centrale in ontwerp	
centrale de pompage		pompcentrale	
centrale hydraulique		waterkrachtcentrale	
parc éolien terrestre		onshore windmolenpark	
parc éolien marin		offshore windmolenpark	
parc éolien marin en projet		offshore windmolenpark in ontwerp	

POSTES		STATIONS	
HT		HS	
AC/DC		AC/DC	
avec injection de production en projet		met productie injectie in ontwerp	
380kV		380kV	
220/150kV		220/150kV	
110/70kV		110/70kV	
MERCATOR		MERCATOR	
MOULENBEEK		MOULENBEEK	
Herbeumont		Herbeumont	

(1) Elle décline toute responsabilité concernant les données relatives aux installations appartenant à des tiers.
 (2) Sans représentation toutes les unités pour lesquelles un contrat CPU a été conclu avec Elia.
 Staat op de kaart alle productie-eenheden waarvan met Elia een CPU-contract is afgesloten.
 CPU = Contract for Injection of Production Units.

Echelle 1 : 300 000
 Schaal 1 : 300 000